




PROSPETTO NORD / SUD

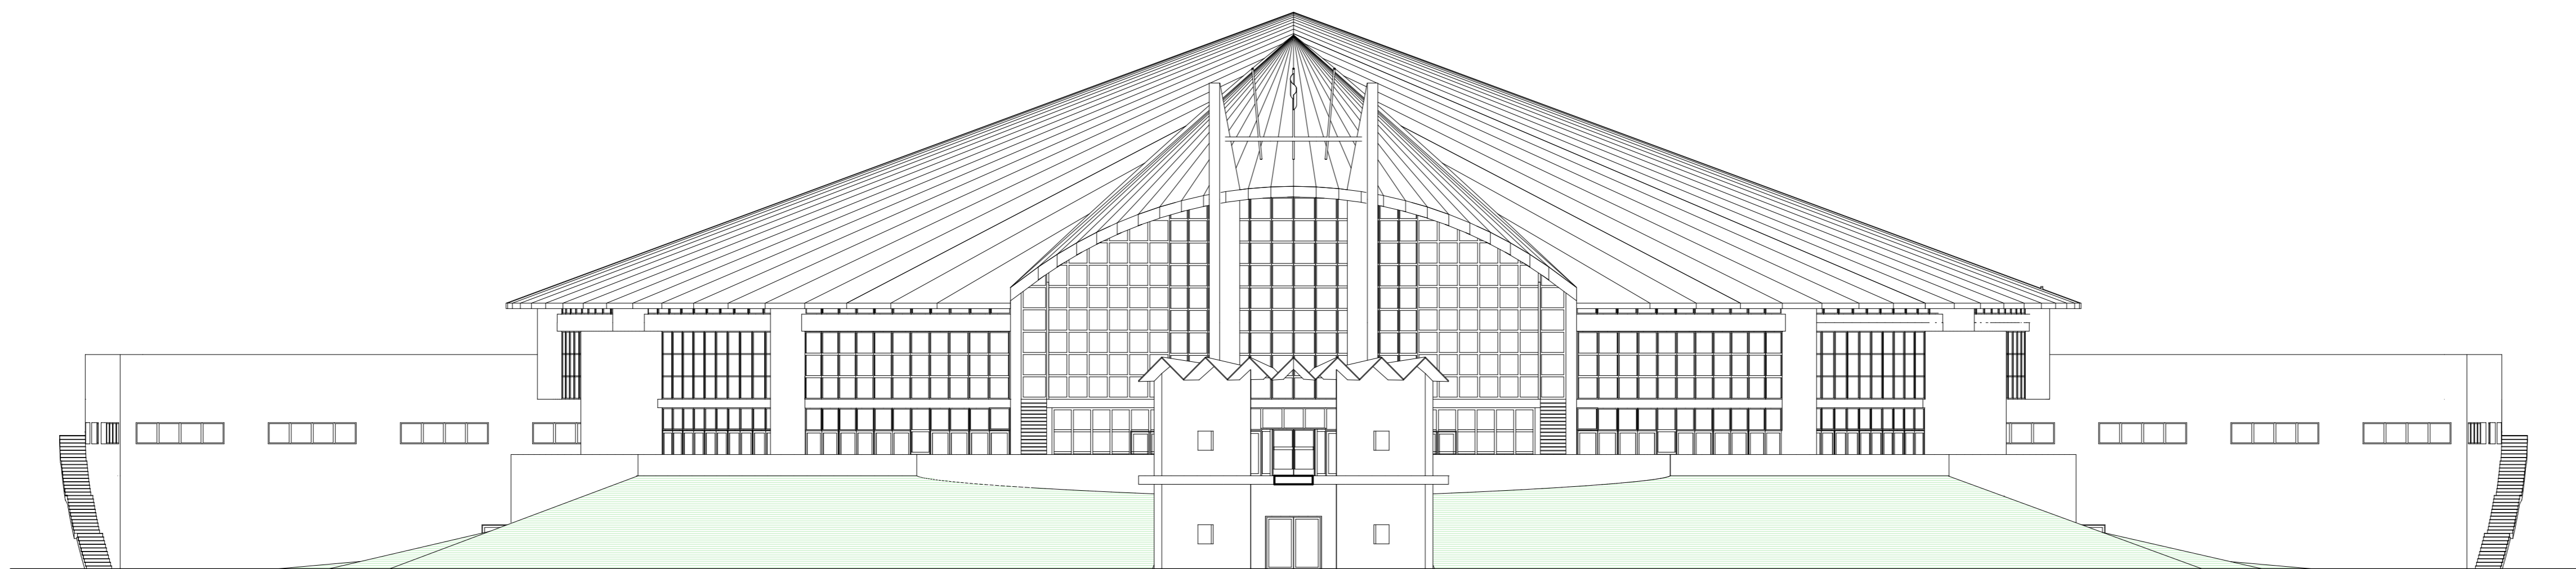

PROSPETTO TRASVERSALE

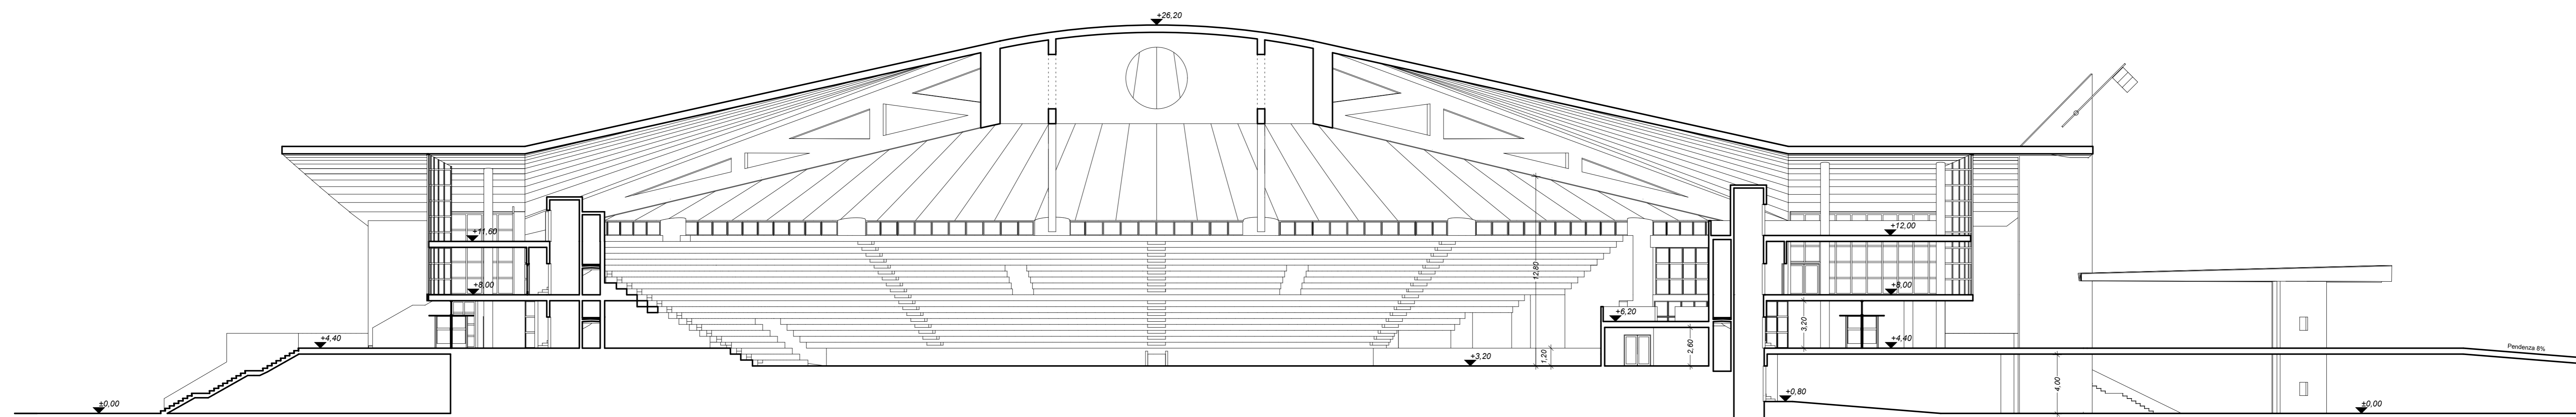

SEZIONE S2 (quote per solai spess. nominale cm 40)

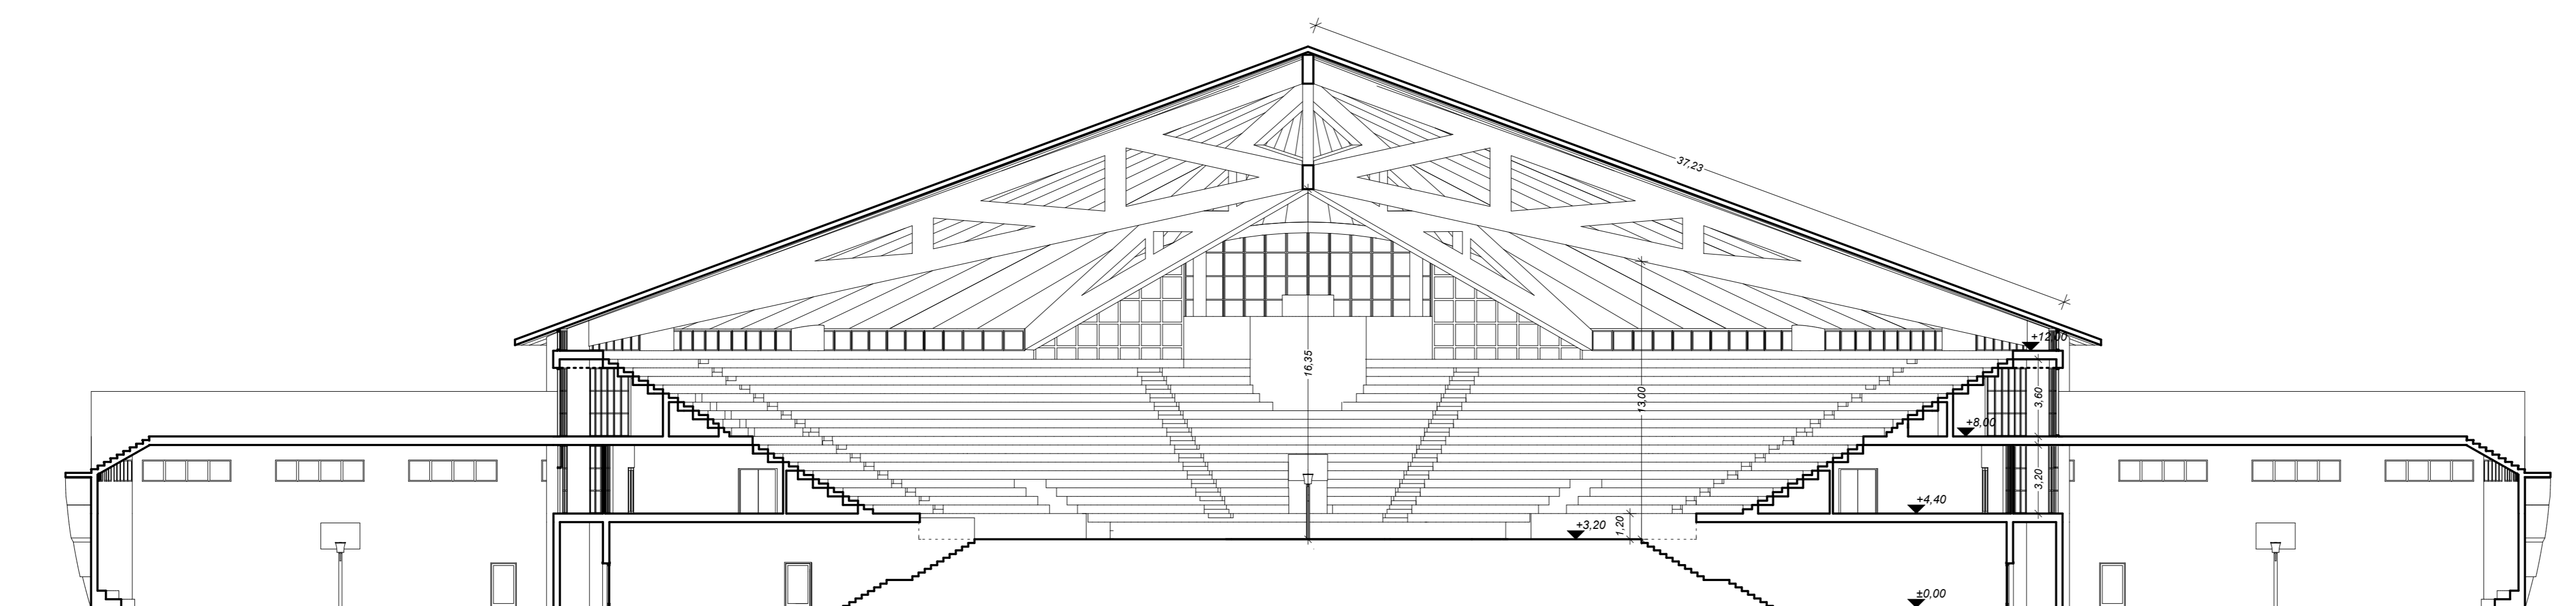

SEZIONE S1 (quote per solai spess. nominale cm 40)