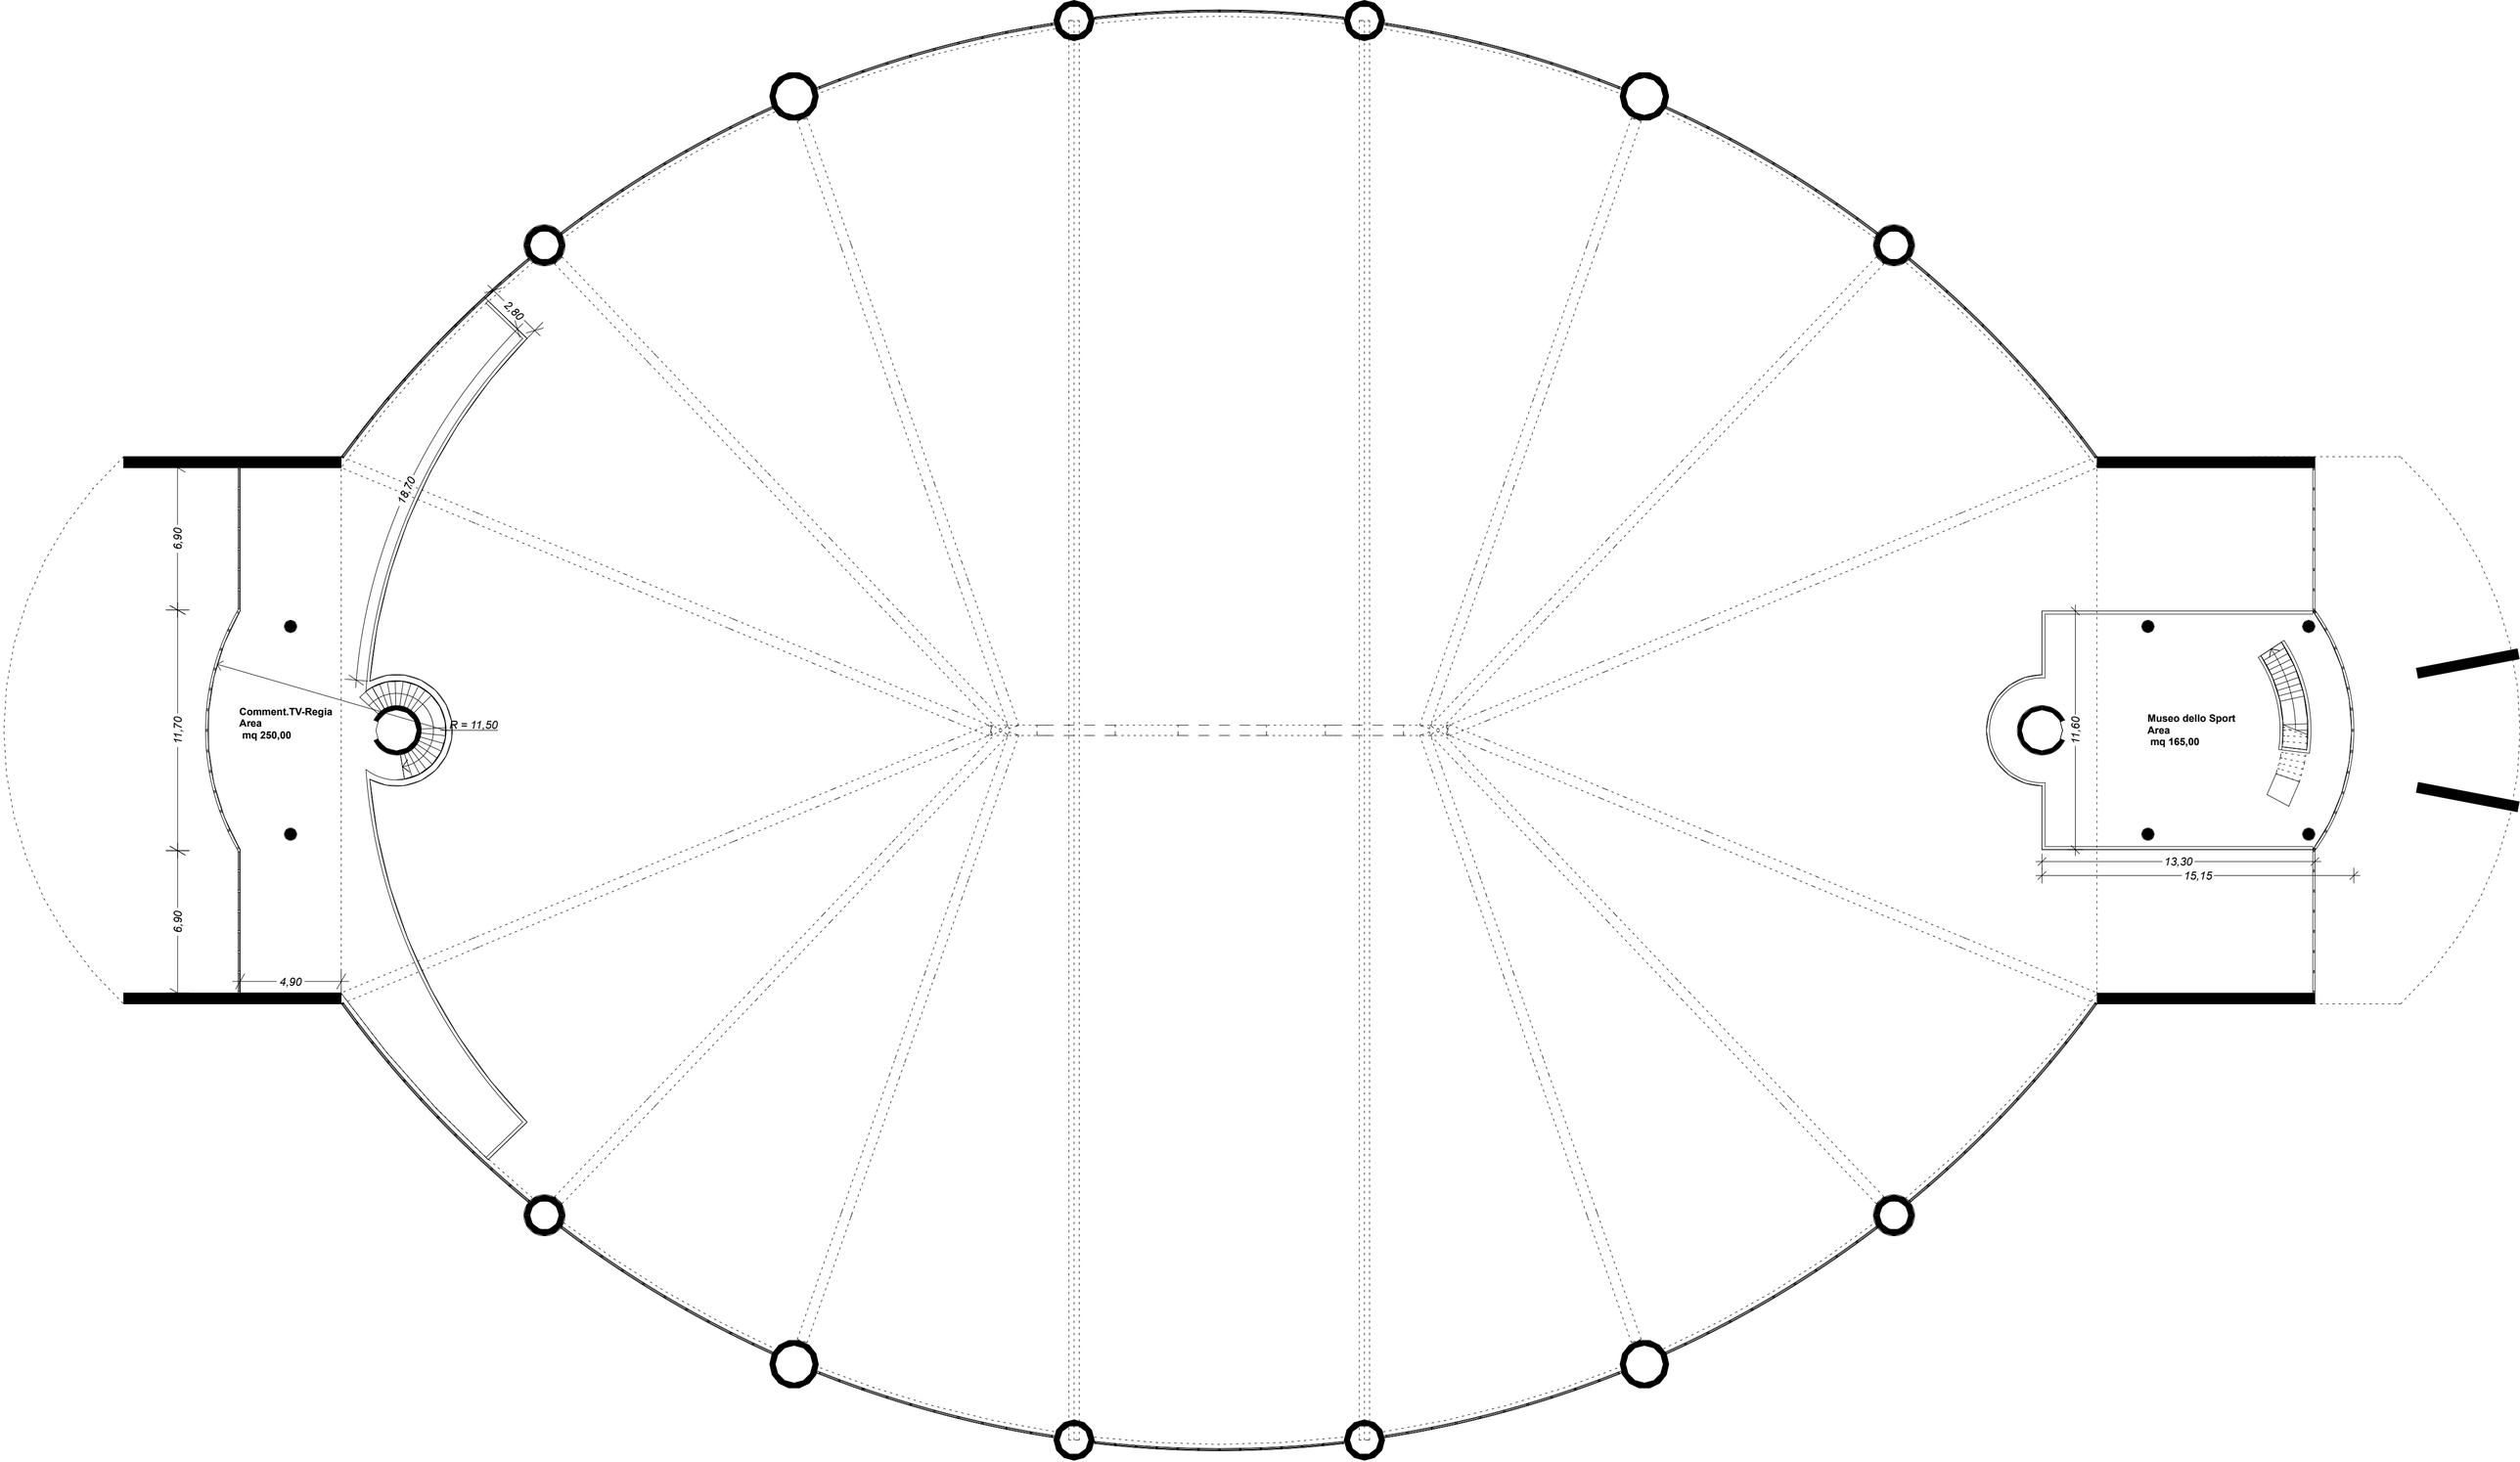
2,80
18,70
6,90
11,70
6,90
4,90
Comment.TV-Regia
Area
mq 250,00
R = 11,50
11,60
Museo dello Sport
Area
mq 165,00
13,30
15,15