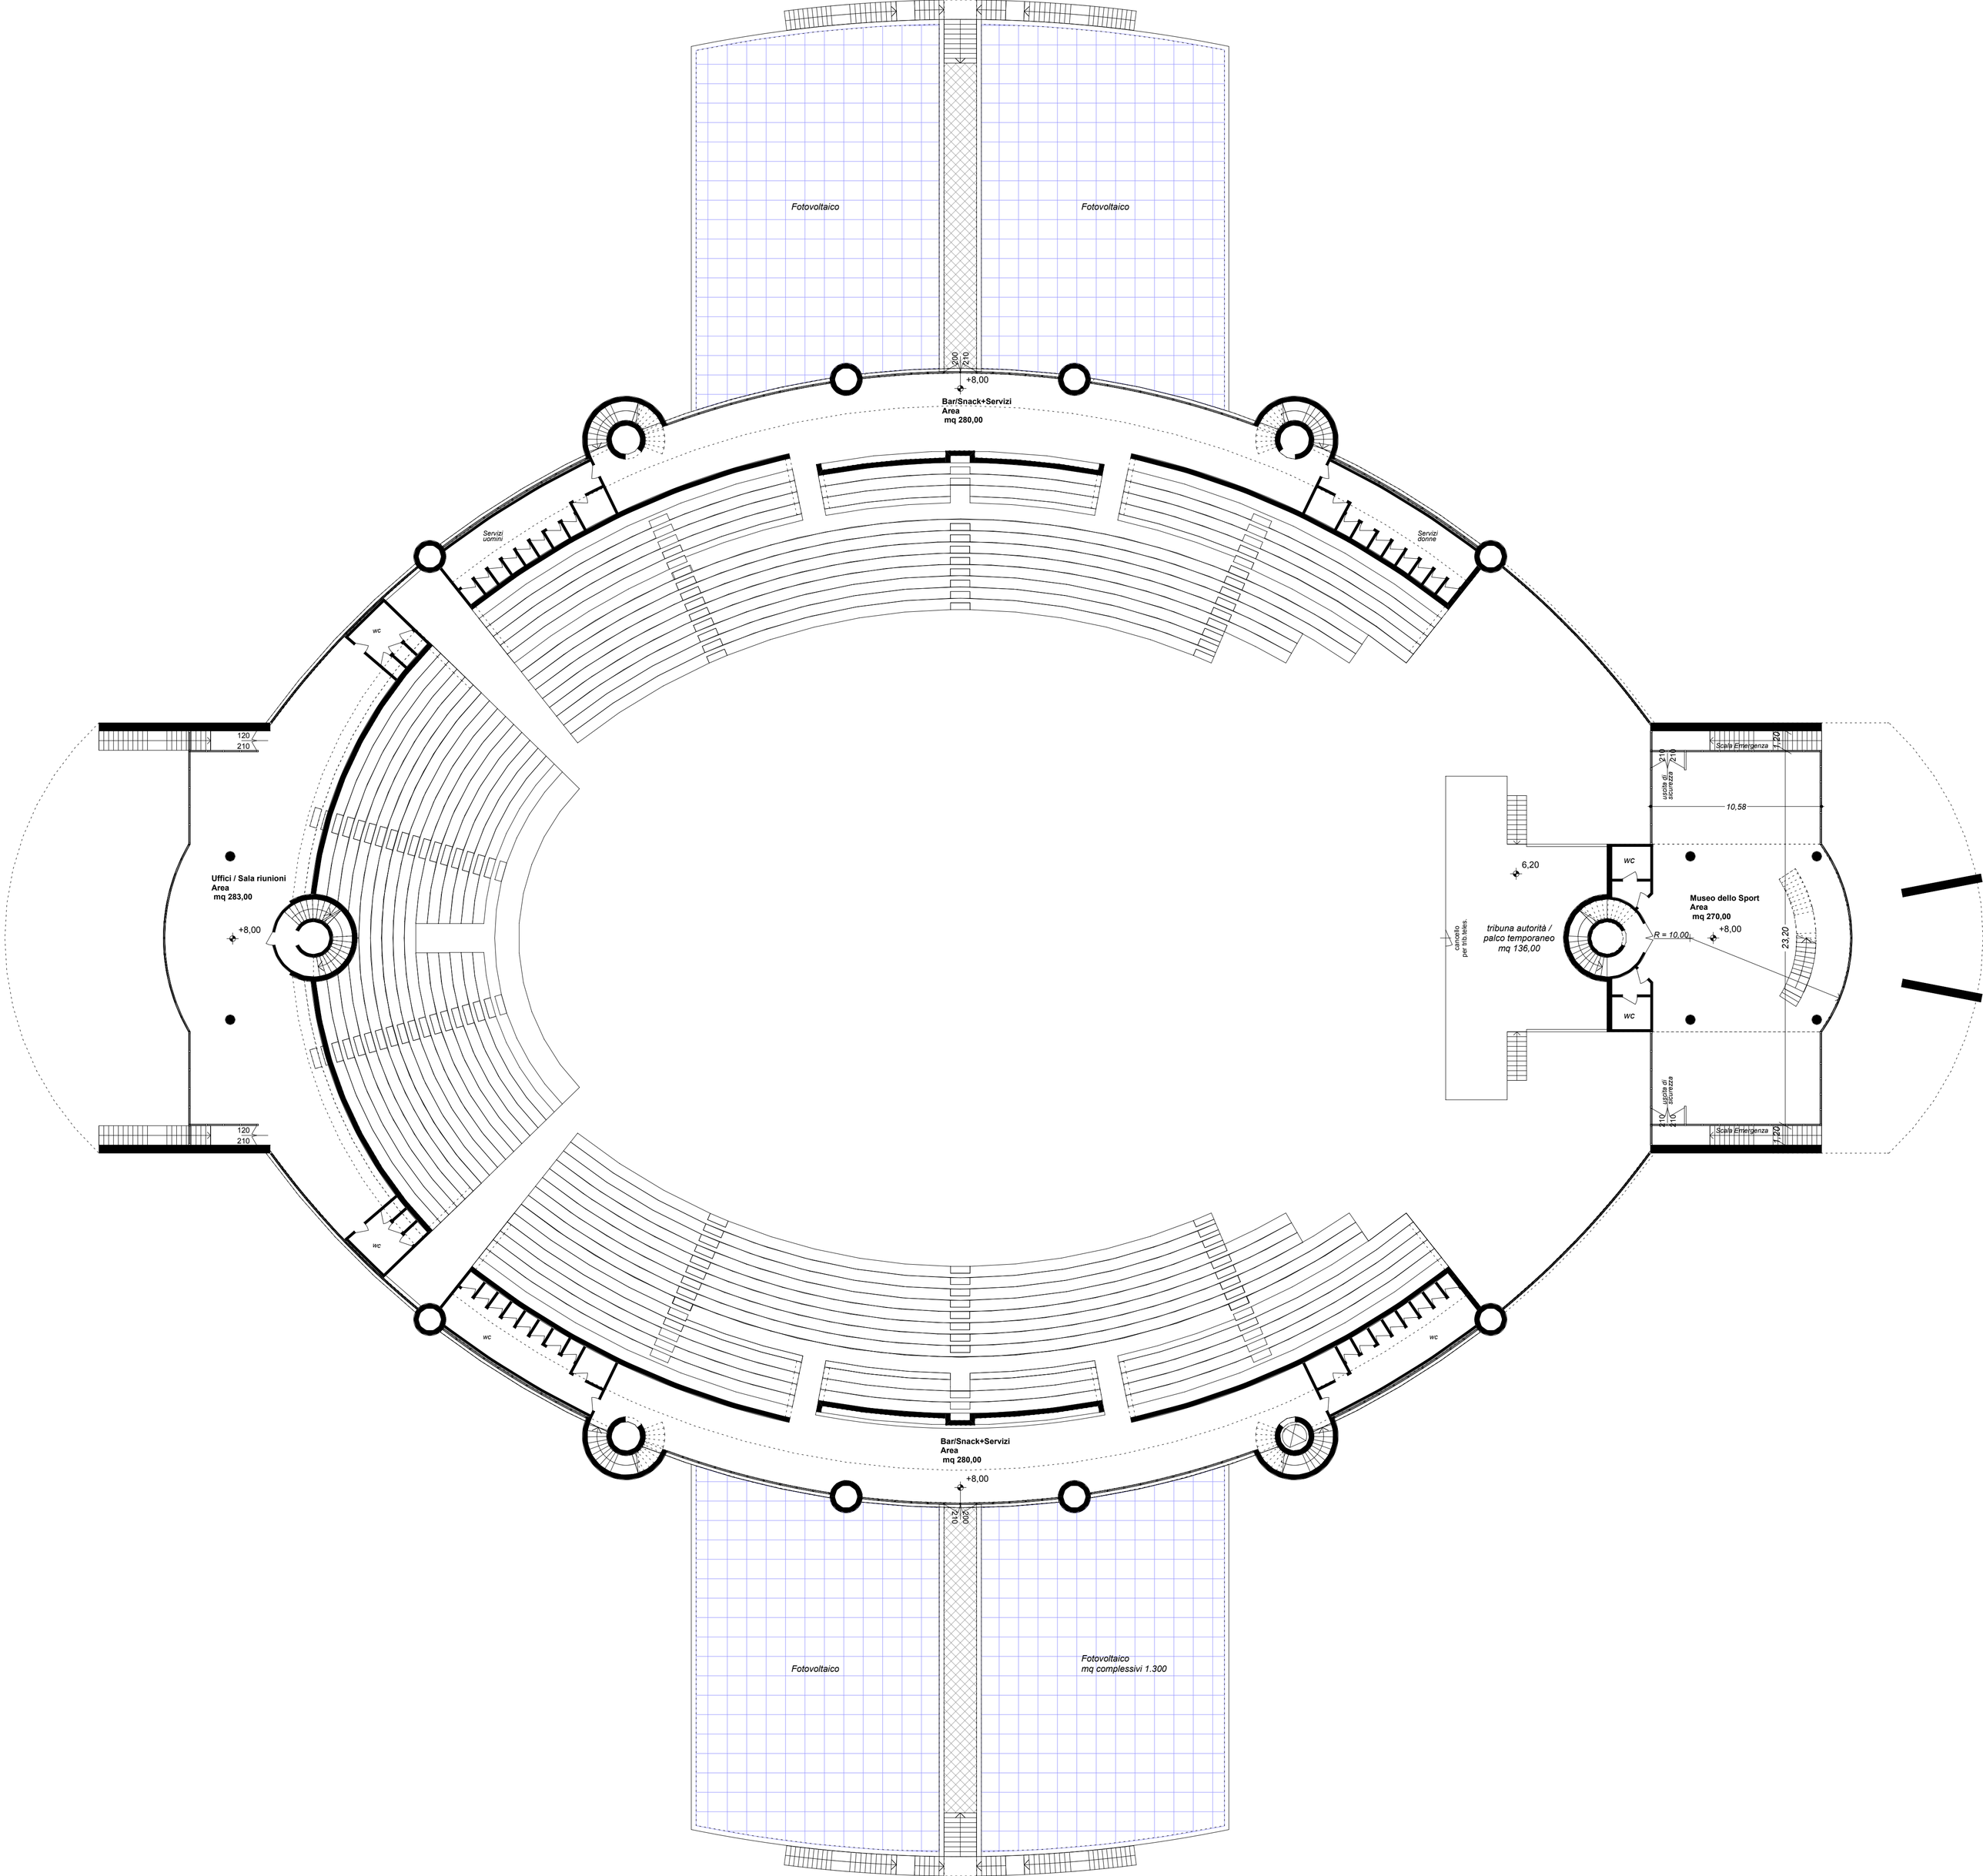
Fotovoltaico
Fotovoltaico
200
210
+8,00
Bar/Snack+Servizi
Area
mq 280,00
Servizi uomini
Servizi donne
wc
120
210
Uffici / Sala riunioni
Area
mq 283,00
+8,00
Scala Emergenza
uscita di sicurezza
10,58
6,20
wc
Museo dello Sport
Area
mq 270,00
+8,00
R = 10,00
23,20
tribuna autorità /
palco temporaneo
mq 136,00
cancello
per trio-tribes.
Bar/Snack+Servizi
Area
mq 280,00
+8,00
Fotovoltaico
Fotovoltaico
mq complessivi 1.300